


QUADRO DE CARGAS (QD-1)

Circuito	L. Incand.		Tomadas				Carga w	Disjuntor	Fiação	Fases	Descrição	
	20w	20w	100w	700w	1100w	1800w						
1	05	30	-	-	-	-	700	10A	1,5	A	Iluminação 1	
2	09	28	-	-	-	-	740	10A	1,5	B	Iluminação 2	
3	-	-	-	-	-	01	4800	25A	4,0	A,B,C	Ar Condicionado 1	
4	-	-	-	-	01	-	1100	10A	2,5	A,B	Ar Condicionado 2	
5	-	-	-	-	01	-	1800	10A	2,5	B,C	Ar Condicionado 3	
6	-	-	-	-	01	-	1100	10A	2,5	A,C	Ar Condicionado 4	
7	-	-	-	-	01	-	1100	10A	2,5	A,B	Ar Condicionado 5	
8	-	-	-	-	01	-	1800	10A	2,5	B,C	Ar Condicionado 6	
9	-	-	-	-	01	-	700	10A	2,5	C	Ar Condicionado 7	
10	-	-	-	-	01	-	1800	10A	2,5	A,C	Ar Condicionado 8	
11	-	-	-	-	01	-	2300	10A	2,5	A,B	Ar Condicionado 9	
12	-	-	16	-	-	-	1800	20A	2,5	A	Tomadas 1	
13	-	-	08	-	-	-	800	20A	2,5	B	Tomadas 2	
14	-	-	14	-	-	-	1400	20A	2,5	C	Tomadas 3	
15	-	-	-	-	-	-	0	20A	2,5	C	Tomadas 4	
Reserva	-	-	-	-	-	-	-	-	-	-	R E S E R V A	
TOTAL	14	58	38	01	03	03	01	01	21740	60A	16,0	A,B,C

LEGENDA

	Tomada 2P+T Baixa a 0.30m do Piso.
	Tomada 2P+T Média a 1.30m do Piso.
	Tomada 2P+T Alta a 2.20m do Piso.
	Interruptor Simples.
	Luminária Fluorescente no Teto.
	Luminária Incandescente no Teto.
	Caixa de Passagem 70x70cm de Alvenaria no Piso.
	Medidor.
	Aterramento.
	Quadro de Distribuição Geral Embutido a 1.30m do Piso.
	Fios Fase Neutro Retorno Terra Paralelo.

Notas:
 1 - Eletrodutos Não Cotados Serão de 25mm.
 2 - Tomadas Não Cotadas Serão de 100w.
 3 - Ø32 #16.0 mm - Eletroduto de 32mm e Cabos de 16mm.

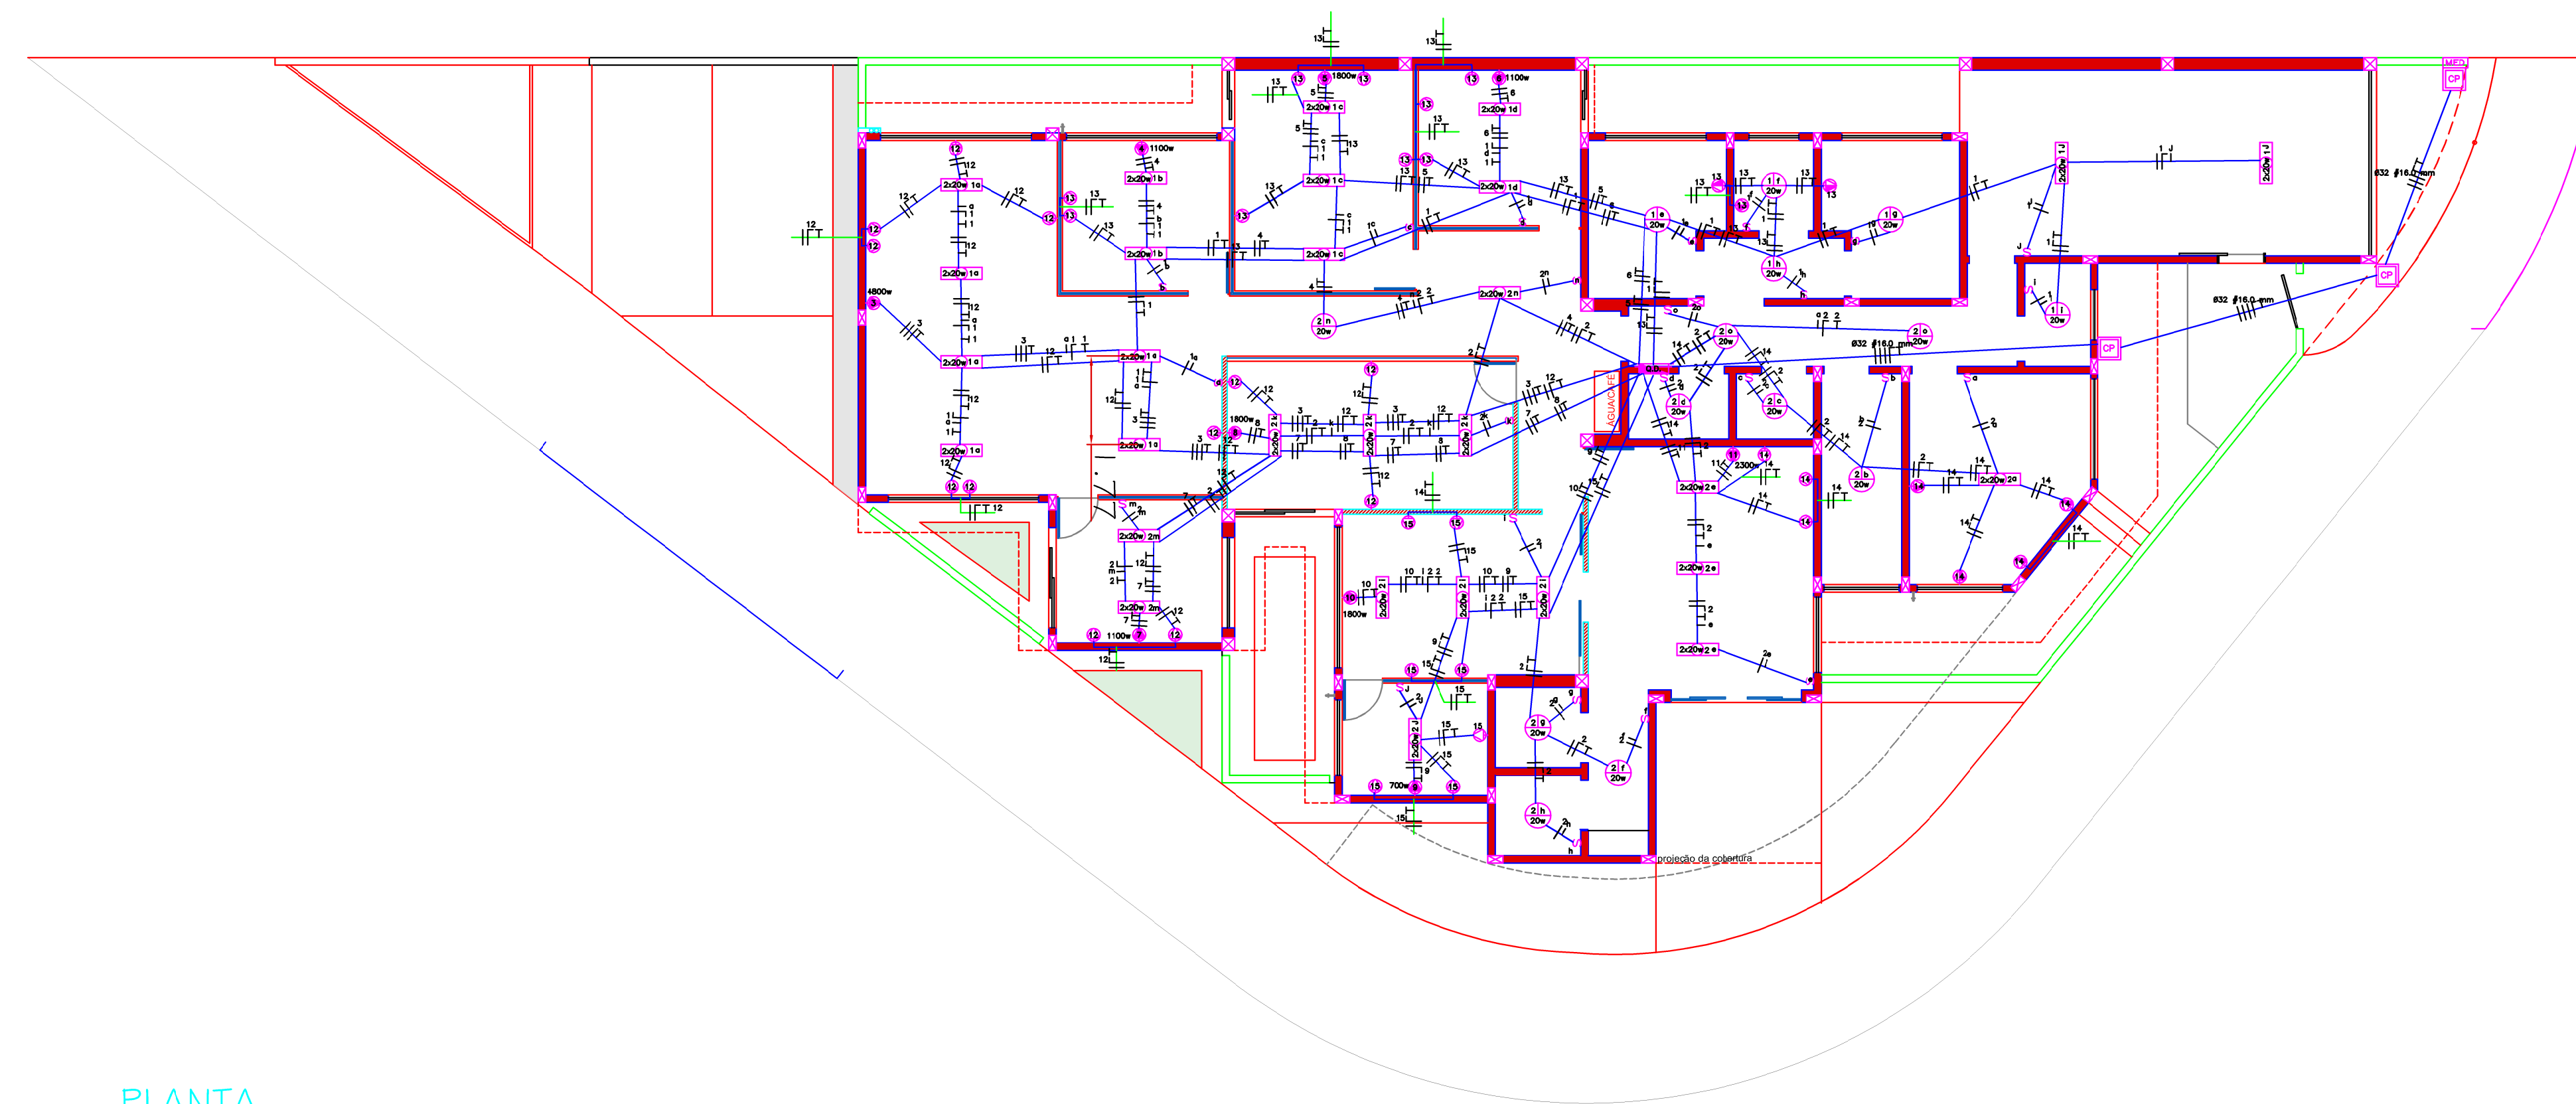

PLANTA
ESCALA 1:100

PREFEITURA DE VOTUPORANGA

SECRETARIA DE PLANEJAMENTO

PROJETO ELÉTRICO

DENOMINAÇÃO: CONSTRUÇÃO DO INSTITUTO DE PREVIDÊNCIA DO MUNICÍPIO DE VOTUPORANGA - VOTUPREV/ TERREO

ASSUNTO: PLANTA, CORTES E FACHADA

LOCAL: AVENIDA SEBASTIÃO VAZ DE OLIVEIRA, Nº 447

CADASTRO: NE.11.12.26.06 QUADRA: 26 LOTE: 06

LOTEAMENTO: JARDIM BALDISSERA

MUNICÍPIO: VOTUPORANGA - SP

PROPRIETÁRIO: INSTITUTO DE PREVIDÊNCIA DO MUNICÍPIO DE VOTUPORANGA - VOTUPREV

FOLHA:

Única

PROJETO

SITUAÇÃO S/ ESCALA

ÁREAS

APROVAÇÃO

INSTITUTO DE PREVIDÊNCIA DO MUNICÍPIO DE VOTUPORANGA

ADAUTO CERVANTES MARIOLA

Diretor Presidente

Salvador Castrequini Neto

Secretário Municipal de Obras

Ricardo Figueiras

Engenheiro Eletricista

CREA-SP: 5061199082

DESENVOLVIMENTO DO PROJETO:	ESCALA:	INDICADA:
Ricardo Figueiras		
REVISÃO Nº:	DATA REVISÃO:	
	02	MAIO/2022
ART:		